


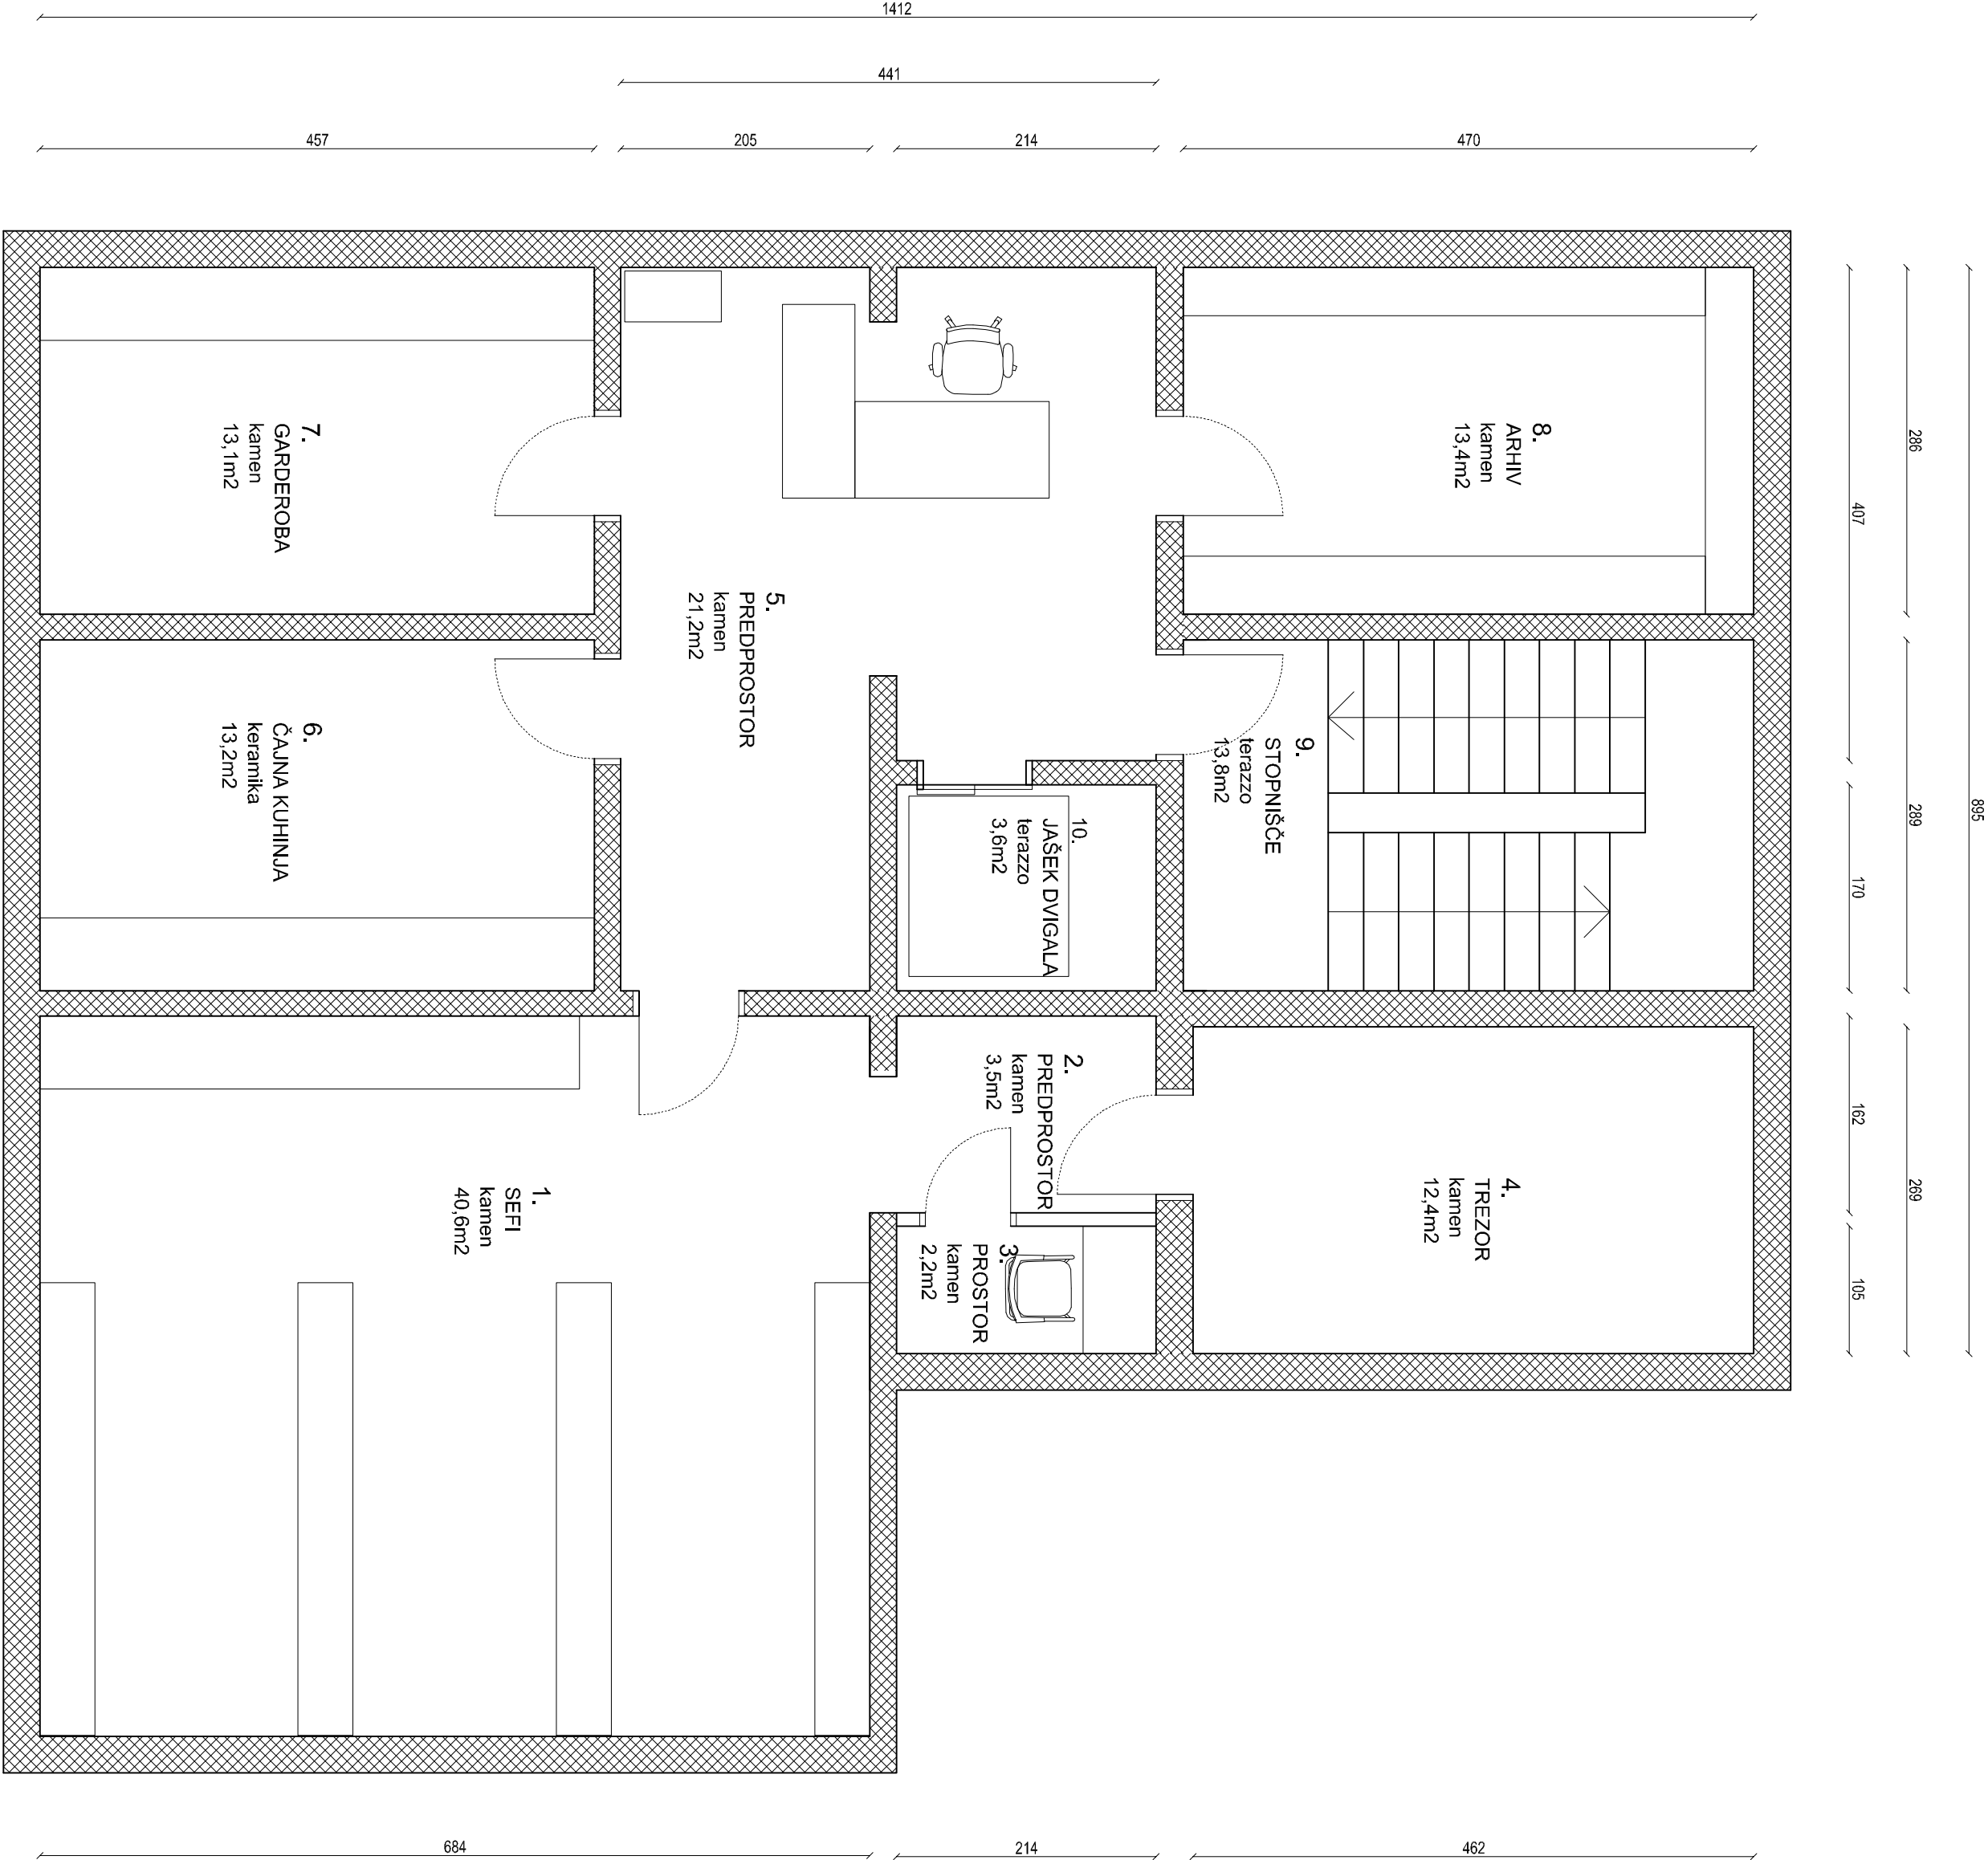

naročilnik :		SKB BANKA d.d., Ajdovščina 4, 1000 Ljubljana		
objekt :		POSLOVNA ENOTA MARIBOR		
projekt :		OBSTOJEČE STANJE		
		2022		
SKB POSLOVNA ENOTA MARIBOR				
SEZNAM PROSTOROV - 2.KLET				
ŠT.	NAZIVENOST	TLAK	VIŠINA cm	KVADRATURA m2
1	SEFI	kamen	240.00	40.60
2	PREDPROSTOR	kamen	240.00	3.90
3	PROSTOR	kamen	240.00	2.20
4	TREZOR	kamen	240.00	12.40
5	PREDPROSTOR	kamen	240.00	21.20
6	ČAJNA KUHINJA	kamen	240.00	13.20
7	GARDEROBA	kamen	240.00	13.10
8	ARHIV	kamen	240.00	13.40
9	STOPNIŠČE	terazzo		13.80
10	JASEK DIVGALA			3.60
SKUPAJ				137.0

Naslov naročilnika:	SKB BANKA d.d., Ajdovščina 4, Ljubljana		
Vrsta objekta:	SKB POSLOVNA ENOTA MARIBOR		
Mesto gradnje:	MARIBOR, Ulica heroja Bratčica 1		
Vrsta projekta, dokumenta:	OBSTOJEČE STANJE		
Izdelač:	Arne Vehovar udia		
Datum:	marec 2022	merilo:	1:50

SKB POSLOVNA ENOTA MARIBOR - 2.KLET