


naročnik :	SKB BANKA d.d., Ajdovščina 4, 1000 Ljubljana		
objekt :	POSLOVNA ENOTA MARIBOR		
projekt :	OBSTOJEČE STANJE		
			2022
SKB POSLOVNA ENOTA MARIBOR			
SEZNAM PROSTOROV - 1.KLET			
ST.	NAZIV	PROSTOR	PROSTOR
1	ČISTILA	keramika	6,10
2	SANITARIJE	keramika	3,00
3	SANITARIJE	keramika	3,00
4	SANITARIJE	keramika	3,00
5	SANITARIJE	keramika	3,00
6	PREDPROSTOR	keramika	7,70
7	PROSTOR	keramika	5,30
8	PREDPROSTOR	keramika	6,70
9	STOPNIŠČE	terazzo	13,80
10	JASEK DIVGALA		3,60
SKUPAJ			55,2

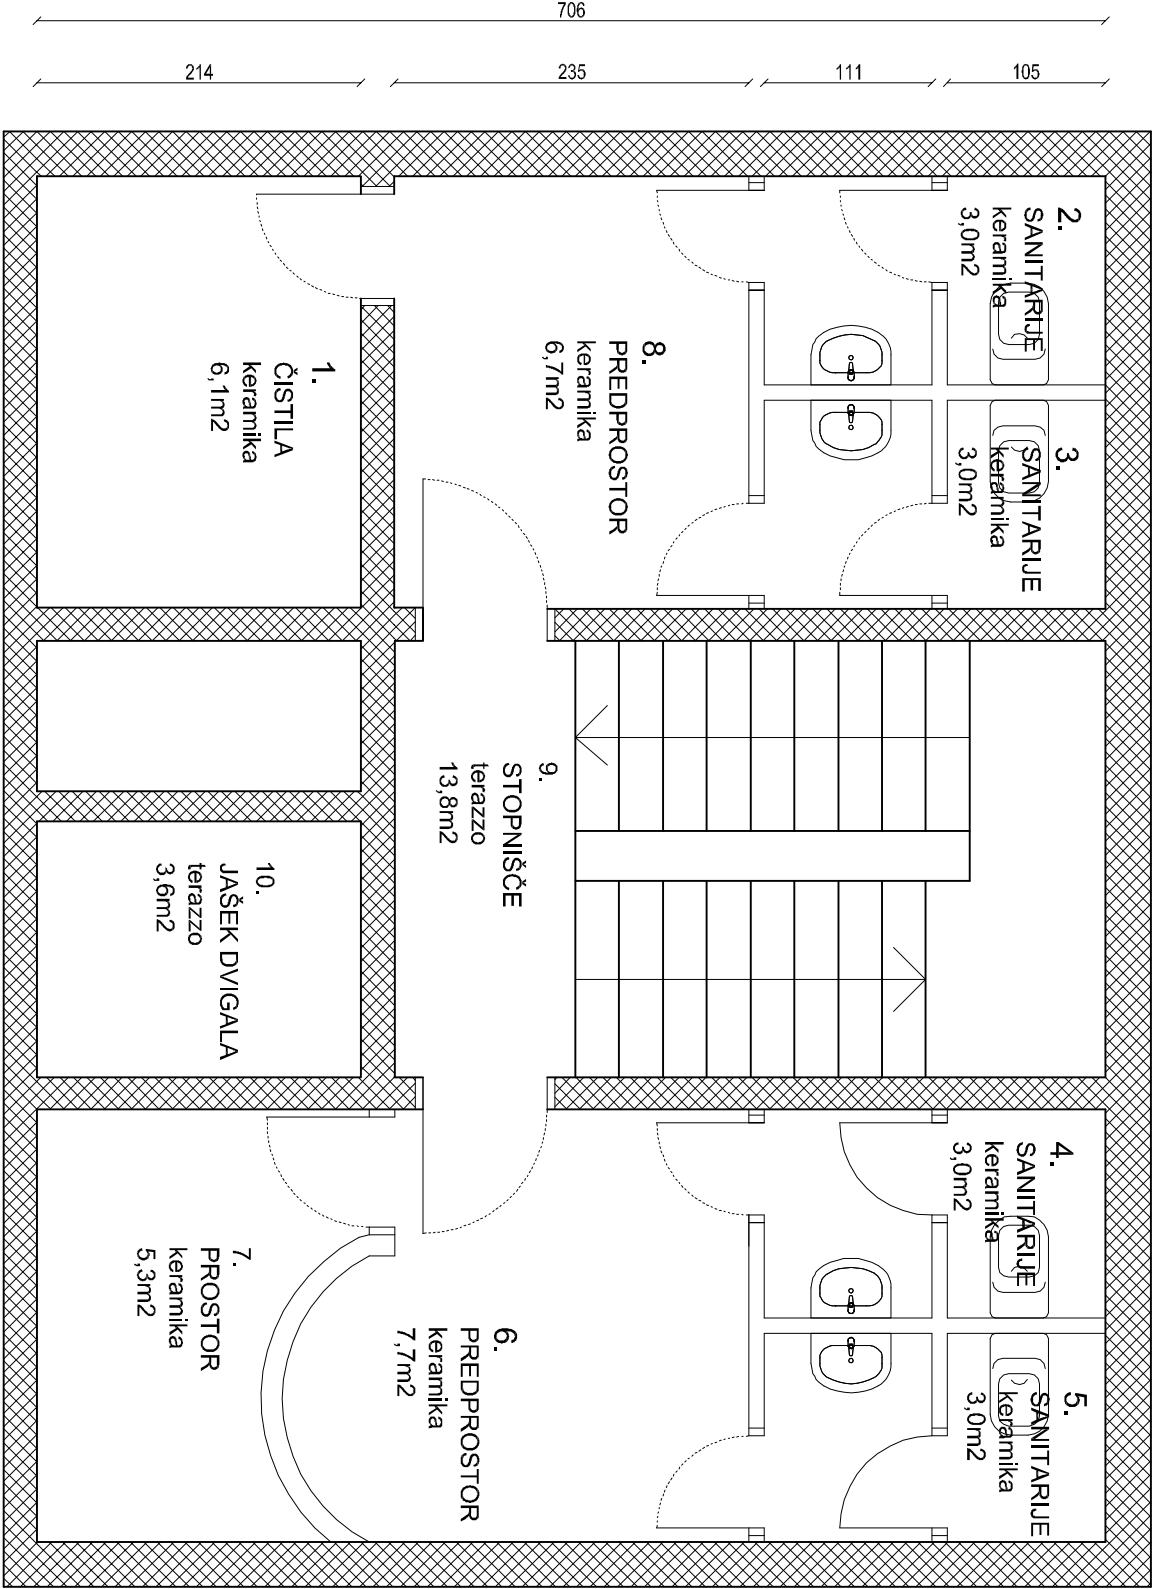

SKB POSLOVNA ENOTA MARIBOR - 1.KLET

Naslov naročnika:	SKB BANKA d.d., Ajdovščina 4, Ljubljana		
Vrsta objekta:	SKB POSLOVNA ENOTA MARIBOR		
Mesto gradnje:	MARIBOR, Ulica heroja Bračiča 1		
Vrsta projekt. doku.:	OBSTOJEČE STANJE		
Izdela:	Arne Vehovar udia		
Datum:	marec 2022	merilo:	1:50