

SKLADIŠE VIN
tlakovec opečni

∅ 35x1,5
Pod stropom

Pod preklado

18 67⁵

12,7/25,4
pod stropom

110

12

400

VP, G30

Ø 35x1,5
Pod stropom

TOPLOTOVA
KLIJATVA (KOPALI)

Glikalna rekuperacija

Povezava med dovodnim klimatom (v kleti)
za báňko in odvodno napravo
(pod stropom poslovalnice v pritličju)

Zunanja enota

DX sistema

MITSHIBISHI ELECTRIC

tip PUHZ-ZRP250YKA

POWER INVERTER

Qh=22,0kW

Qg=27,0kW

P=8,94kW

U=400V/50Hz

m=135kg

dim=1338x1050x330 (+40)mm

Na steni

(zamenjava za obstoječi agregat)

OBMOČJE KANALOV

Ø40

Ø 35x1,5
Pod stropom

Pod preklado

166

Dovodni klimat
P=1,6kW
U=400V/50Hz

REZERVA ZA
BÁNKO

1105 m²

REZERVA
NO 25


SKLADIŠČE VIN
hlajeno
tlakovec opečni

SKLADIŠČE VIN
tlakovec opečni

Ø 35x1,5
Pod stropom

Pod preklado

18.675

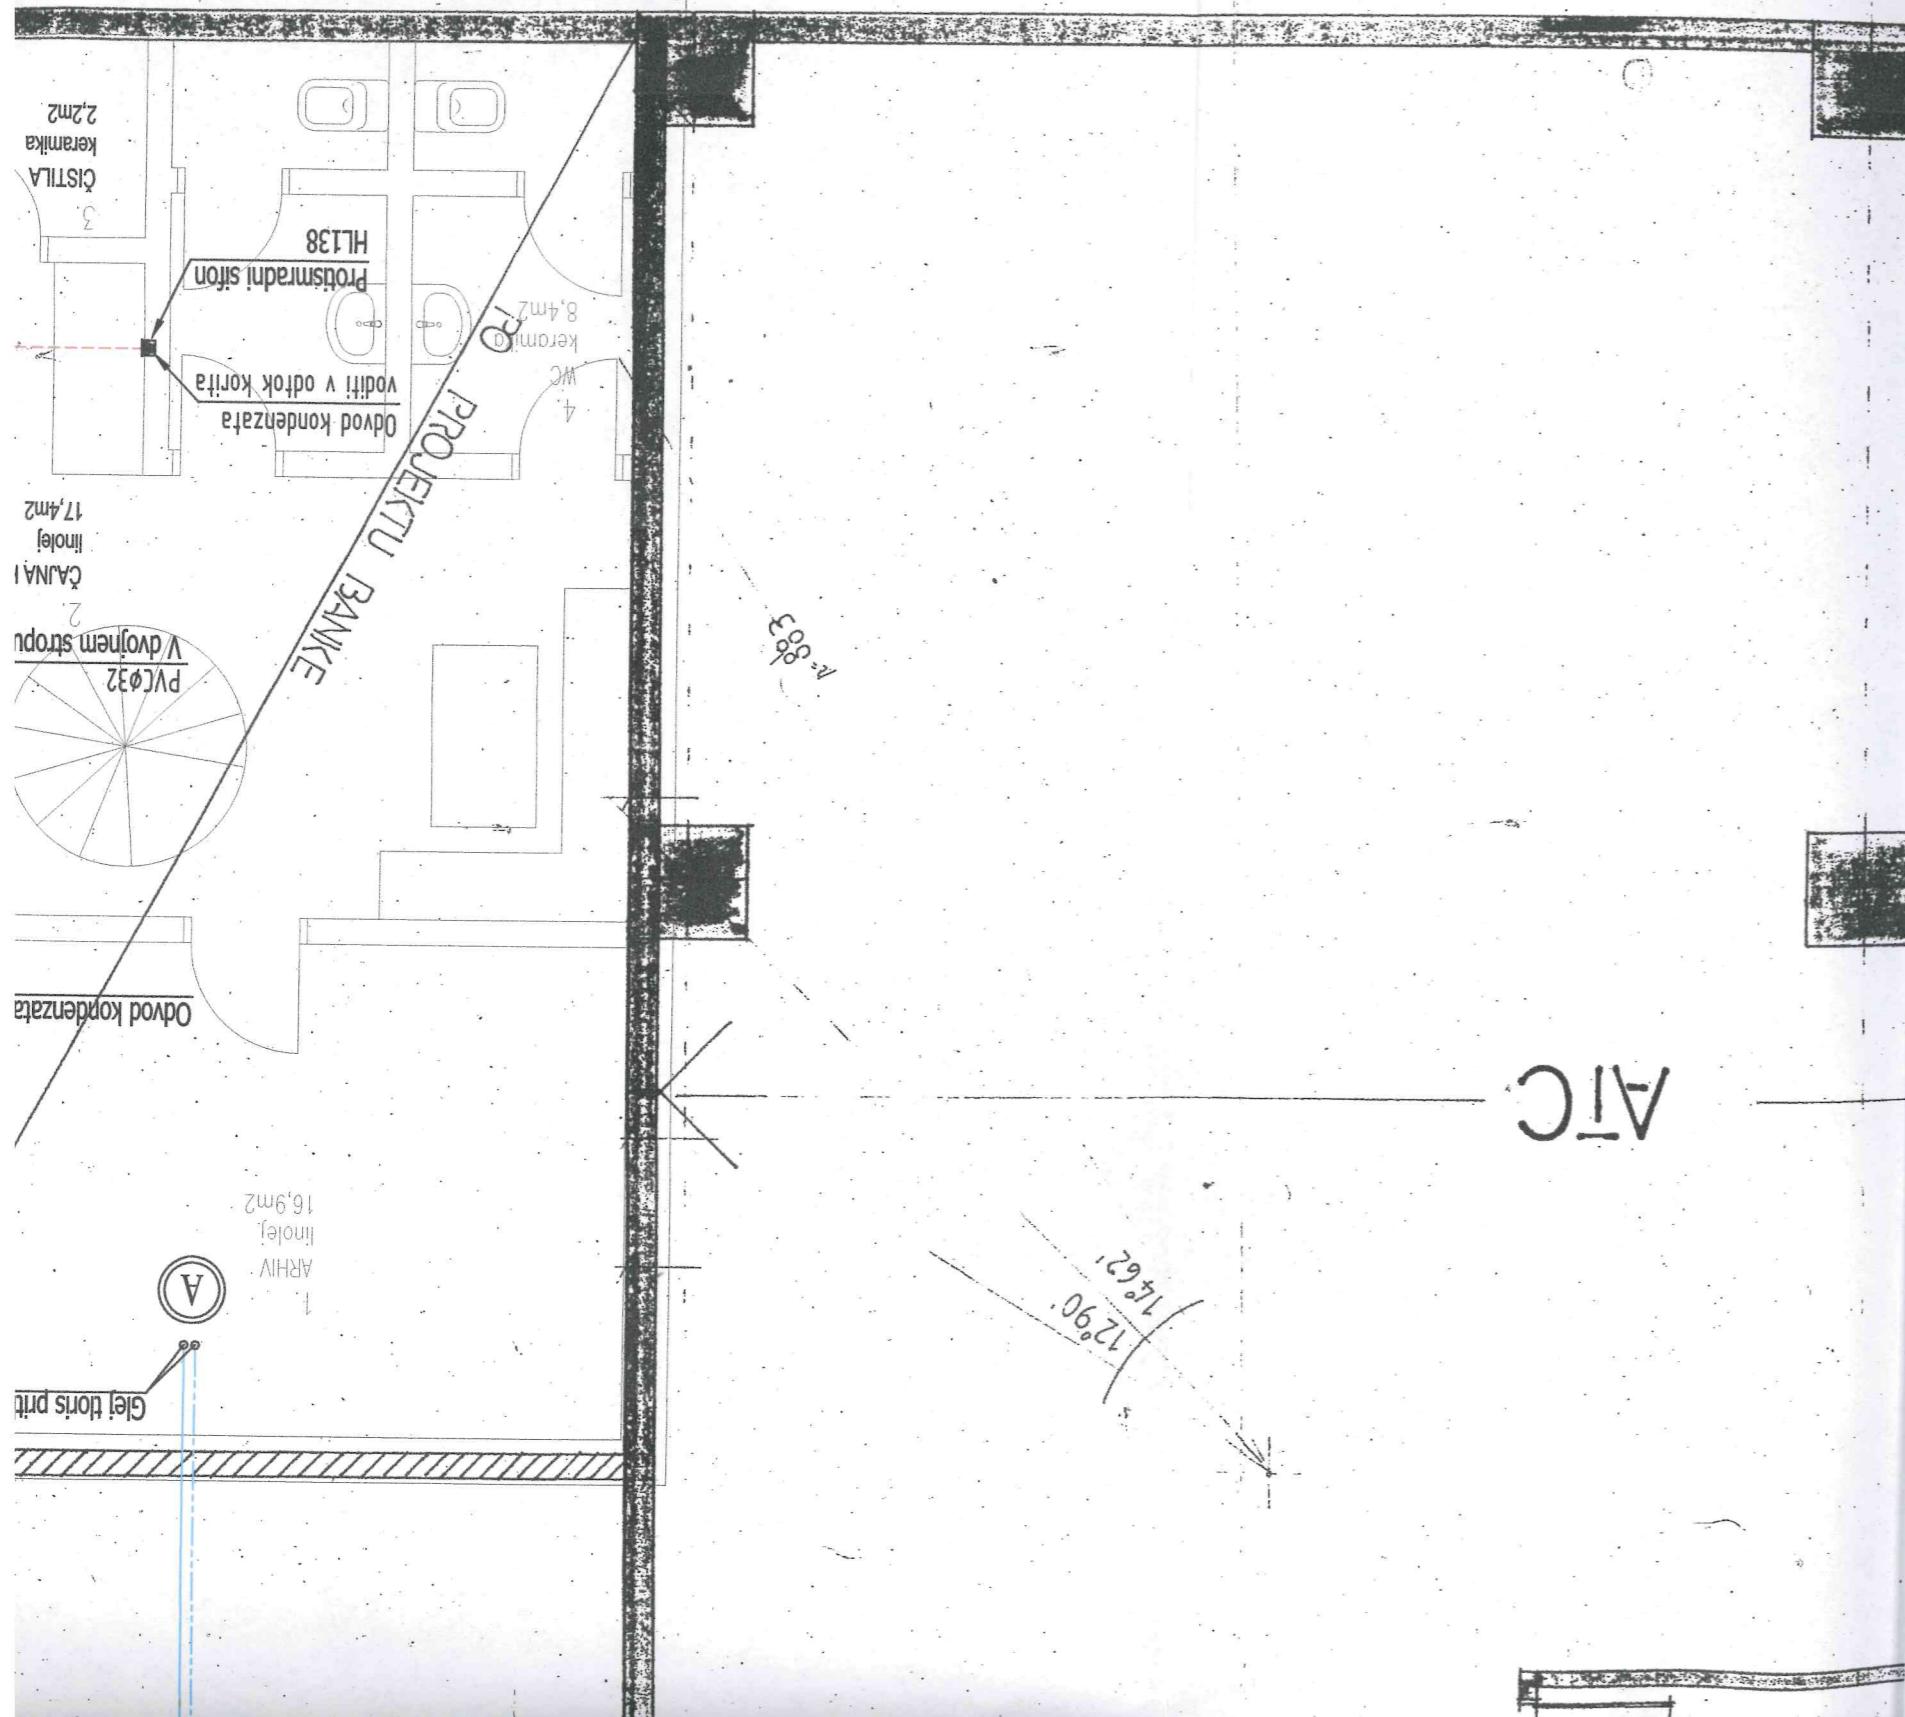

Natči strojnih instalacija in strojne opreme

VNSTA NACRTA

STROJNIH INSTALACIJ

Tel.: 01/563-60-40

www.biro-petkovski.si
posta@biro-petkovski.si
Bmajevska ulica 25, 1231 Ljubljana-Cmurek
Podjetje za projektiranje in inženiring

podpis:

ZAPS 1693
podlaščena arhitektka
univ. dipl. inž. stt.
VHOVAR
Kaja Lipnik
Kaja Lipnik

Osebni zig:

na, avgust 2017

UM IZDELAVE NACRTA

Izs S-0376
uniq. dipl. inž. stt.
JERNEJ GINDOVEC
Jernej Gindovc

podpis:

Osebni zig:

1000 Ljubljana
Bmajevska ulica 25
Zupančičeva žama
Jernej Gindovc

podpis:

Zig podjetja:

DNJO
POSLOVNIH PROSTOROV

edbo - PZI

DOKUMENTACIJE

KT
Zupančičeva žama
14, Ljubljana

000 Ljubljana

CA, d.d.

ITOR

Objekt:	Zelena cesta 14, Ljubljana	Vrednost:	Prenova poslovničice Zupančevičeva jama
Objekt:	SKB BANKA, d.d.	Vrednost:	Ajdovščina 4, 1000 Ljubljana
Dog. vredja proj.:	Kaja Lipnik Vehovar, u.d.l.s.	ID. Št.	ZAPS 1693
Dog. projektant:	Jemrej Grilovčec, u.d.l.s.	ID. Št.	Izs S-0376
Projektnat:	Matični Republik, d.l.s.	ID. Št.	Stevilka nadst.: 070417/1-S
Datum izdelave:	avgust 2017	Stevilka liste:	OH.1

Nat:	TLORSI KLETI
Vsebina:	STRJOJNE INSTALACIJE - OGREVANJE IN HLJENJE
Merilo:	1:50


BIRO PETKOVSKI

Biro Petkovski, d.o.o., Ljubljana
Podjetje za projektiranje in izvajanje
Brodava ulica 25, 123 Ljubljana Črnivec
Tel.: 01/563-60-40
www.biro-petkovski.si
posta@biro-petkovski.si

Točno lakacijo pridružitve odvoda kondenzata kontrolirati na licu mesta
E195 z materialom 1,0034 ter flangi za zatiskanje (PRESS sistem) po EN 10305
razvode ogrevne vode vodene vodo se izvede s cevmi iz nelegiranega jekla

OPMBE:

- oznaka diviznega voda ogrevne vode
- oznaka prostora s temperatujo ogrevanja/hlajenja
- razvod kondenzata
- freonski razvod
- radiatorsko ogrevanje
- panelni radiator

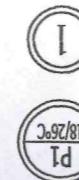

LEGENDA:

