


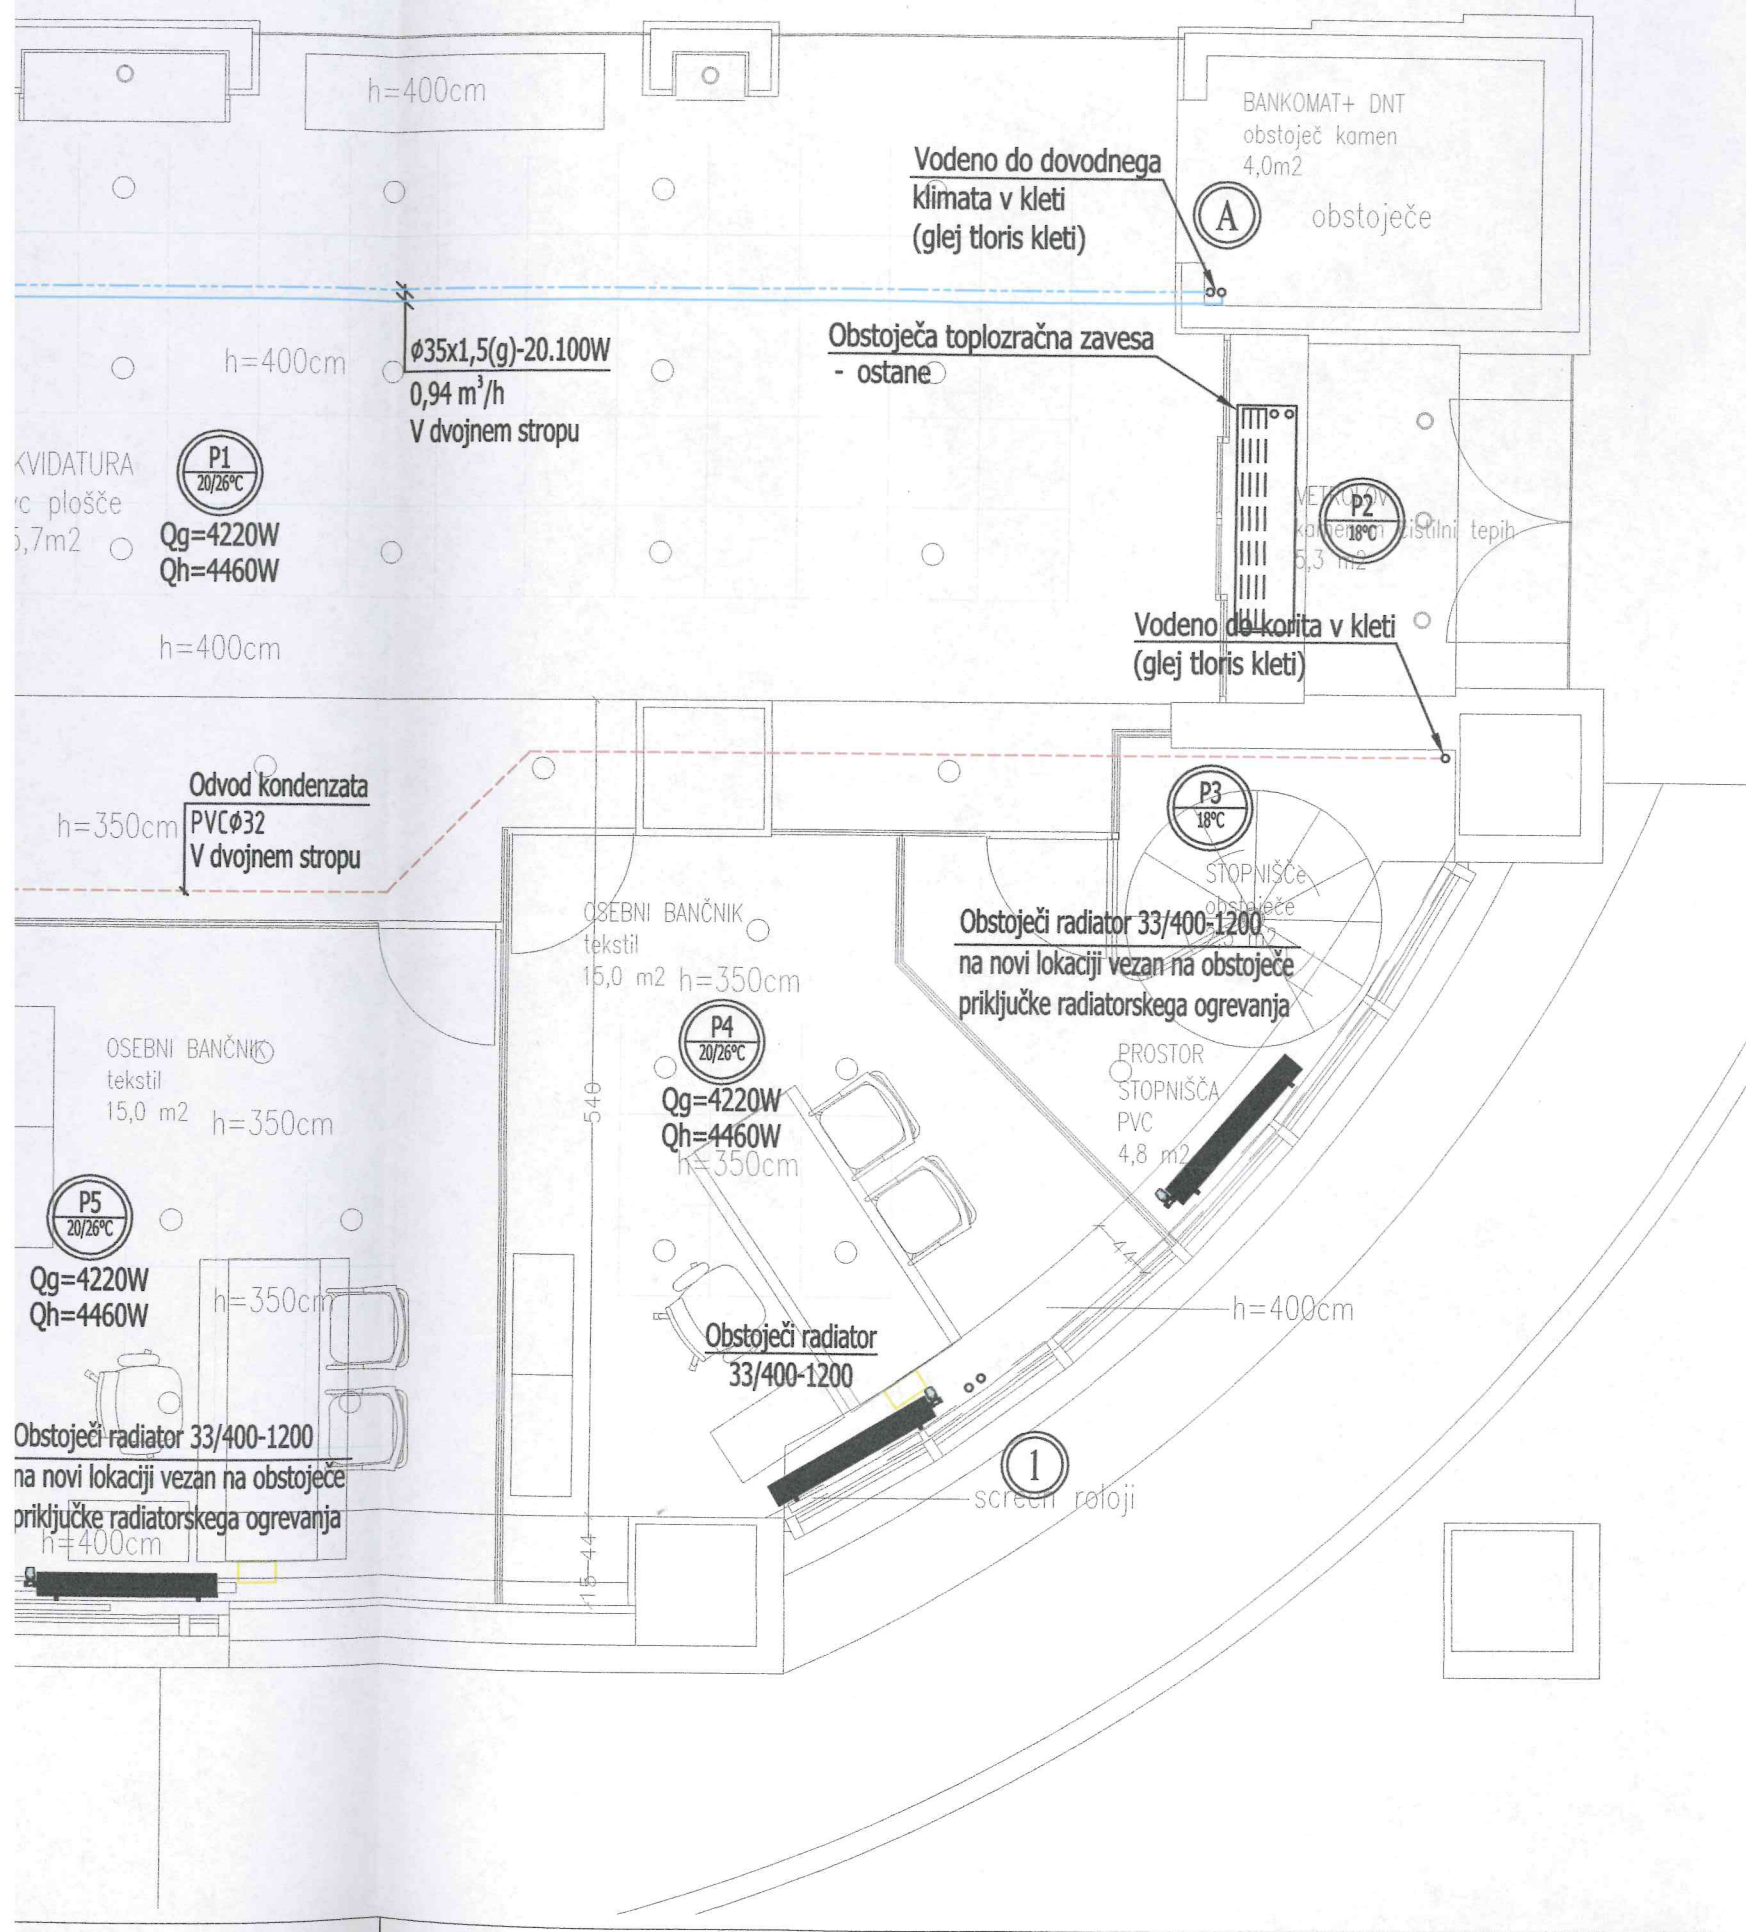

LEGENDA:

- oznaka prostora s temperaturo ogrevanja/hlajenja
- oznaka dviznega voda ogrevne vode
- odvod kondenzata
- freonski razvod
- radiatorsko ogrevanje
- panelni radiator

OPOMBE:

- razvode ogrevne vode vodene vidno se izvede s cevmi iz nelegiranega jekla E195 z materialom 1.0034 ter fittingi za zatiskanje (PRESS sistem) po EN 10305
- Predvidena je zamenjava obstoječih ventilov na radiatorjih z novimi termostatskimi

Sprememba:	Opis spremembe:	Datum spremembe:
------------	-----------------	------------------

BIROPETKOVSKI

Biro Petkovski, d.o.o., Ljubljana
Podjetje za projektiranje in inženiring
Brnčičeva ulica 25, 1231 Ljubljana Črnuče
posta@biro-petkovski.si
www.biro-petkovski.si
Tel.: 01/563-60-40

Načrt:	STROJNE INŠTALACIJE - OGREVANJE IN HLAJENJE			
Vsebina:	TLORIS PRITLIČJA		Merilo:	1:50
Investitor:	SKB BANKA, d.d. Ajdovščina 4, 1000 Ljubljana			
Objekt:	Prenova poslovalnice Zupančičeva jama Železna cesta 14, Ljubljana			
Odg. vodja proj.:	Kaja Lipnik Vehovar, u.d.i.a.	Id. št.	ZAPS 1693	Vrsta projekta: PZI
Odg. projektant:	Jernej Gnidovec, u.d.i.s.	Id. št.	IZS S-0376	Številka načrta: 070417/1-S
Projektant:	Matjaž Rupnik, d.i.s.	Id. št.		Datum izdelave: avgust 2017
Sodelavec:		Id. št.		Številka lista: OH.1

