
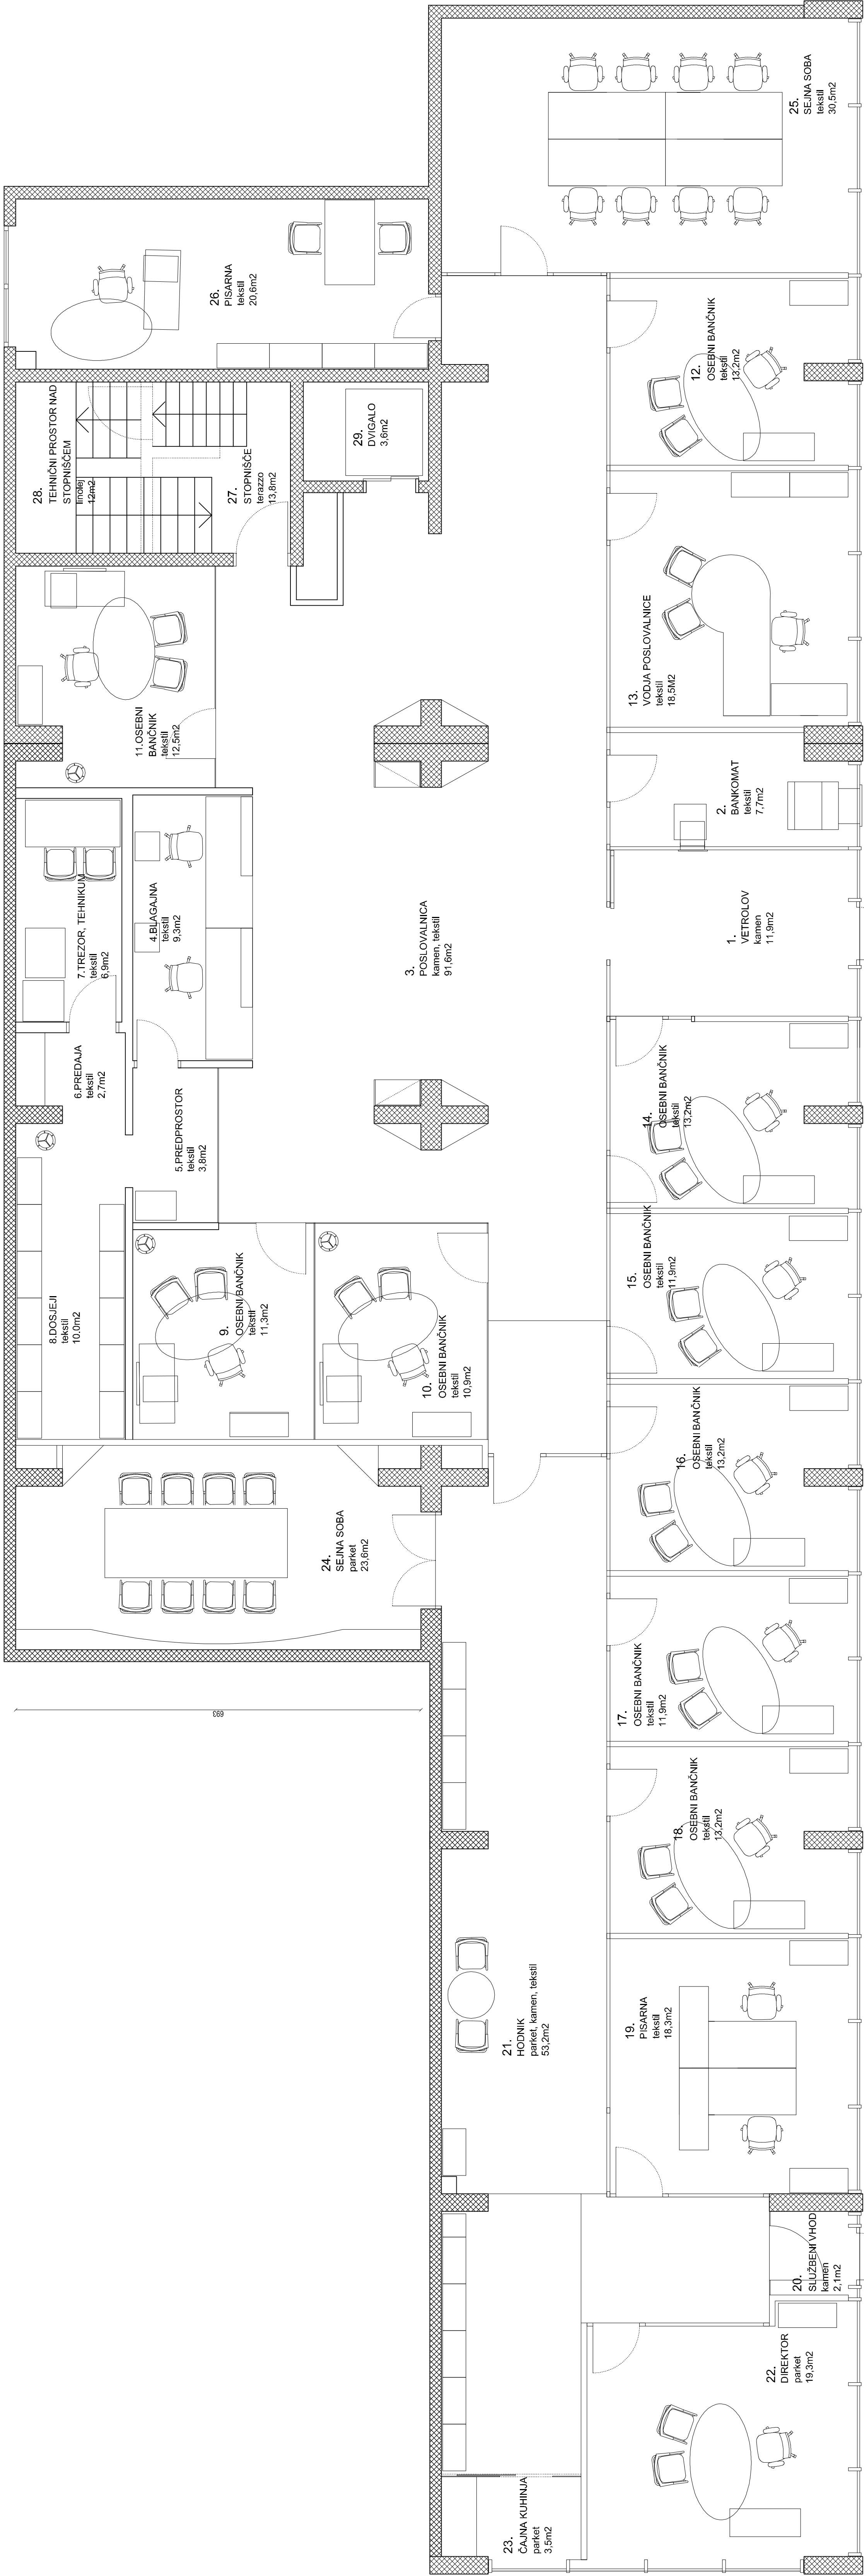


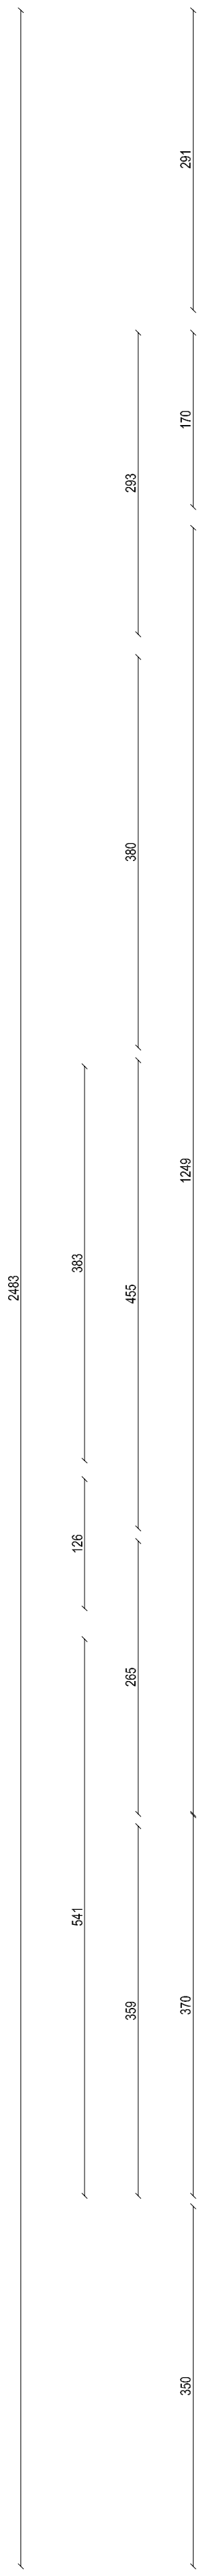

naročnik :		SKB BANKA d.d., Ajkovačina 4, 1000 Ljubljana		
objekt :		POSLOVNA ENOTA MARIBOR		
projekt :		OBSTOJEČE STANJE		
		2022		
SKB POSLOVNA ENOTA MARIBOR				
SEZNAM PROSTOROV - priloge				
ŠT.	NAZIV PROSTORA	TLAK	VRŠINA cm	KVADRATURA m2
1.	VETROLOV	kamen	255,00	11,90
2.	BANKOMATI	tekstil	255,00	7,70
3.	POSLOVALNICA	kamen, tekstil	305,00	91,60
4.	BLAGALNA	tekstil	305,00	9,30
5.	PREDPROSTOR	tekstil	255,00	3,80
6.	PREDALA	tekstil	255,00	2,70
7.	TREZOR	tekstil	255,00	6,50
8.	DOSJEJI	tekstil	258,00	10,00
9.	OSEBNI BANČNIK	tekstil	255,00	11,30
10.	OSEBNI BANČNIK	tekstil	255,00	10,90
11.	OSEBNI BANČNIK	tekstil	255,00	12,50
12.	OSEBNI BANČNIK	tekstil	255,00	13,20
13.	VODJA POSLOVALNICE	tekstil	255,00	18,50
14.	OSEBNI BANČNIK	tekstil	255,00	13,20
15.	OSEBNI BANČNIK	tekstil	255,00	11,90
16.	OSEBNI BANČNIK	tekstil	255,00	13,20
17.	OSEBNI BANČNIK	tekstil	255,00	11,90
18.	OSEBNI BANČNIK	tekstil	255,00	13,20
19.	PIŠARNA	tekstil	255,00	16,30
20.	PIŠARNA	tekstil	255,00	16,30
21.	HOŠNIK	porcelan, kamen	255,00	53,20
22.	DIREKTOR	parket	255,00	19,30
23.	KAJNA KUHINJA	parket	255,00	5,30
24.	SEJNA SOBA	parket	255,00	23,60
25.	SEJNA SOBA	tekstil	255,00	30,50
26.	PIŠARNA	tekstil	255,00	20,60
27.	STOPNIŠČE	keramika	255,00	13,80
28.	TEHNIŠKI PROSTOR NAJ STORNIŠČEM	keramika	255,00	12,50
29.	JASEK DVIGALA	keramika	255,00	3,60
SKUPAJ				474,2

SKB POSLOVNA ENOTA MARIBOR

Naslov naročnika:	SKB BANKA d.d., Ajkovačina 4, Ljubljana
Vrsta objekta:	SKB POSLOVNA ENOTA MARIBOR
Mesto gradnje:	MARIBOR, Ulica heroja Bratčiča 1
Vrsta projekta:	OBSTOJEČE STANJE
Izdajatelj:	Ana Velkovar u.d.a.
Datum:	marec 2022
Merilo:	1:50