
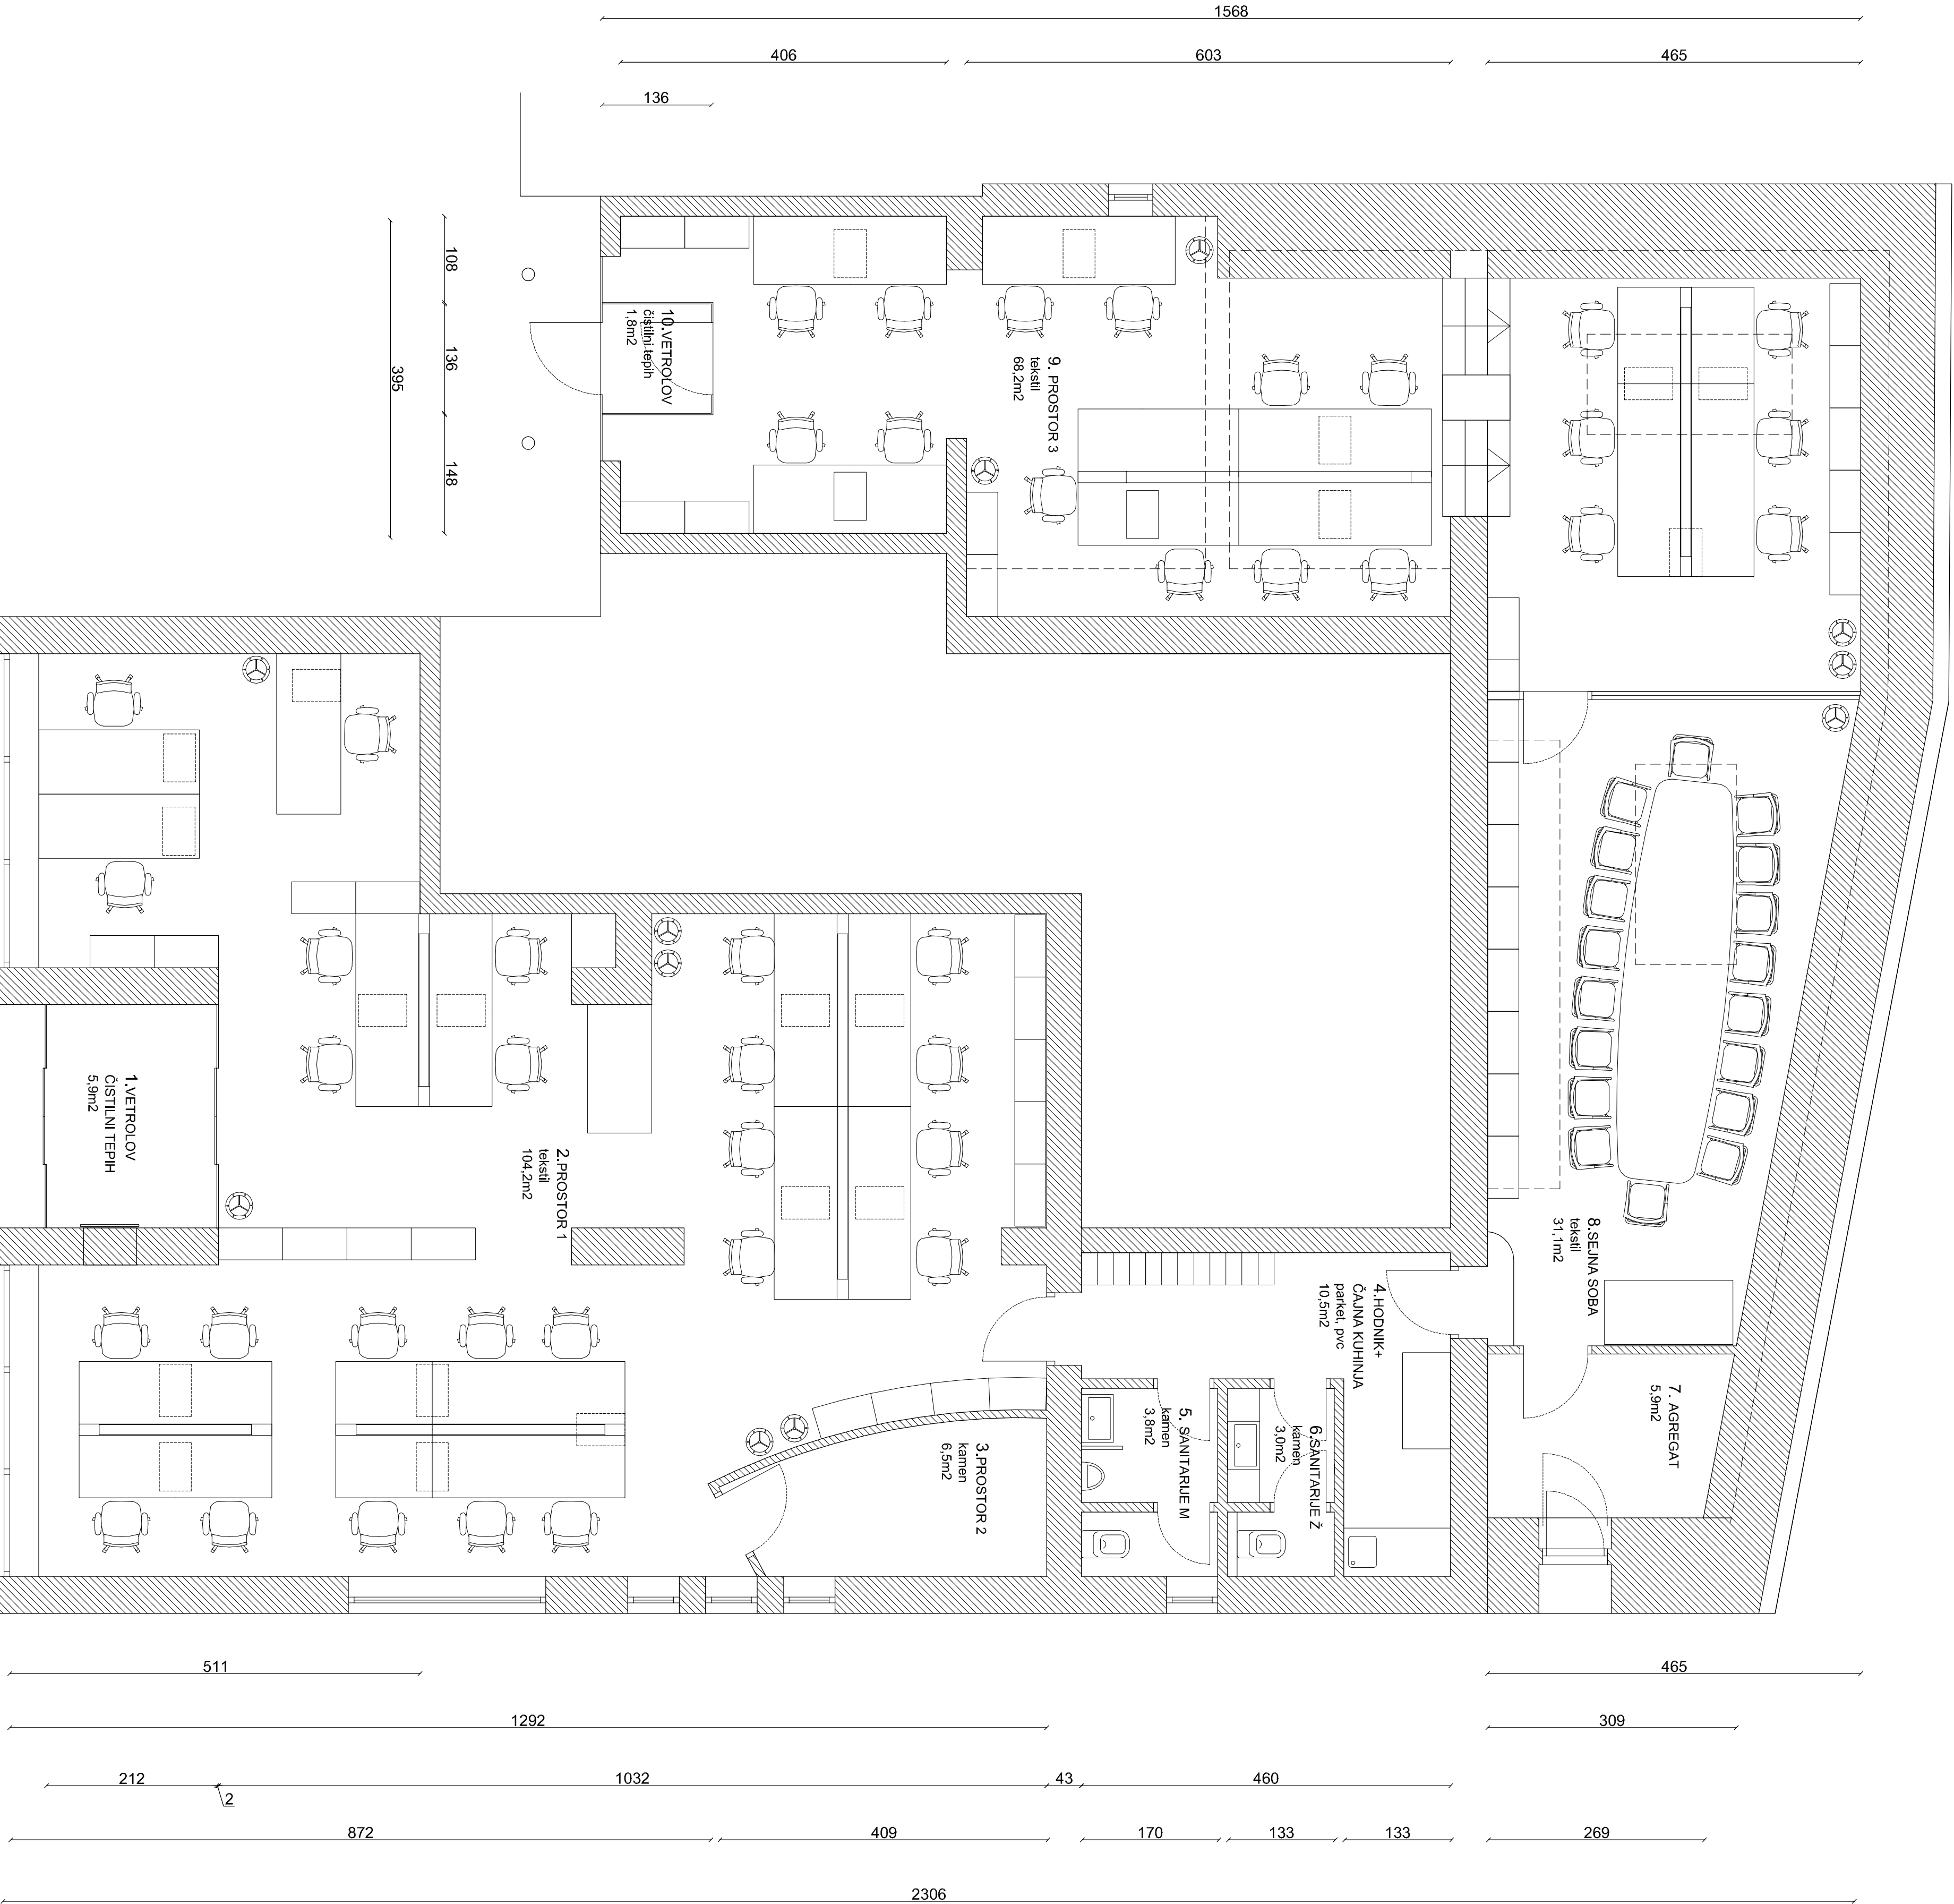


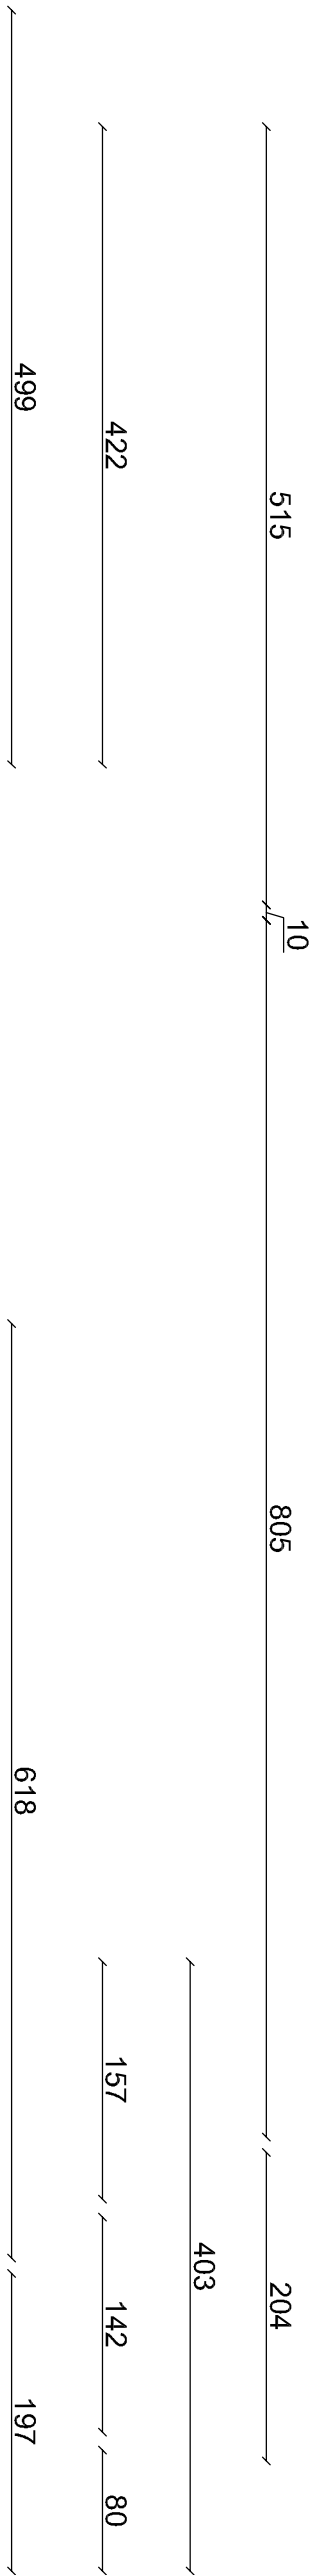

naziv:		SKB BANKA d.d., Agencija 4, Ljubljana	
opis:		BCP CENTER	
projekat:		OBSTOJEĆE STANJE	
datum:		2022	
SKB BCP CENTER			
POSTOJNA			
SEZNAM PROSTOROV			
ST.	NAZIV PROSTORA	PLAĆ	VRŠNA OM. KVALITETA m ²
1.	VETROLOV	280,00	2,20
2.	PROSTOR 1	280,00	104,20
3.	PROSTOR 2	280,00	6,50
4.	HODNIK+ ČAJNA KUHINJA	280,00	10,50
5.	SANITARIJE M	280,00	3,80
6.	SANITARIJE 2	280,00	3,00
7.	AGREGAT	280,00	5,90
8.	SEJNA SOBA	280,00	31,10
9.	PROSTOR 3	280,00	68,20
10.	VETROLOV	280,00	1,80
UKUPAJ			282,5

SKB BCP CENTER - POSTOJNA

Naslov naročilnika:	SKB BANKA d.d., Agencija 4, Ljubljana
Vrsta objekta:	SKB BCP CENTER
Mesto gradnje:	POSTOJNA
Vrsta projekta:	OBSTOJEĆE STANJE
Izdala:	Arne Velovar, Ljubljana
Datum:	marec 2022
Merilo:	1:50